
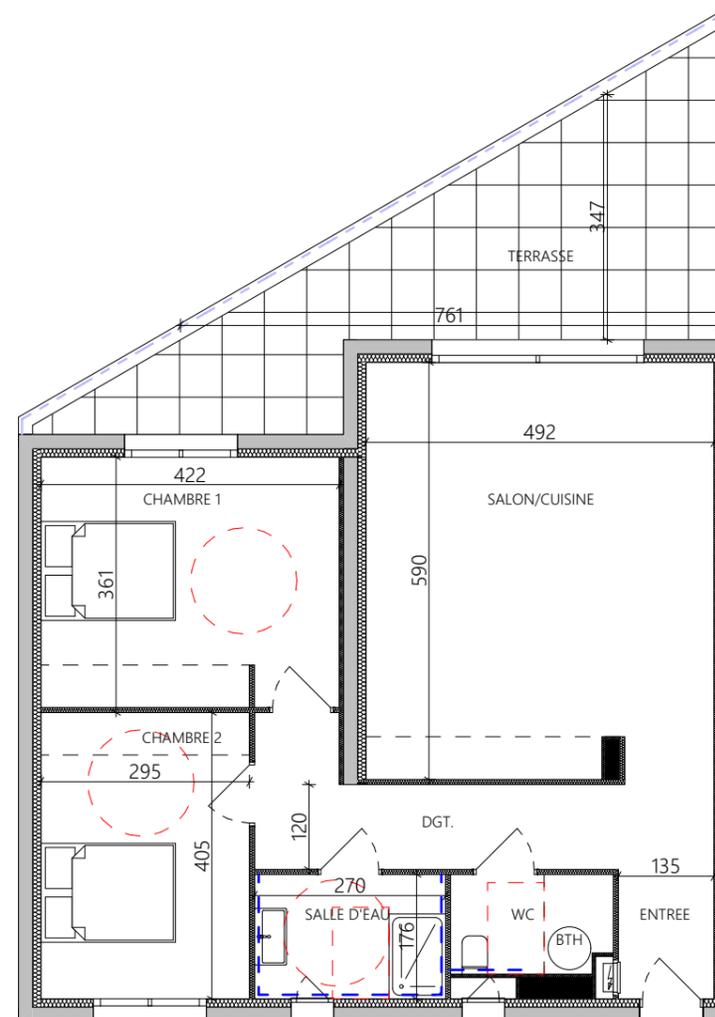


S.C.C.V FORIMMO CORSE
PLAN DE VENTE
RESIDENCE "THOMAS"
lieu-dit Mazolello
20166 PORTICCIO

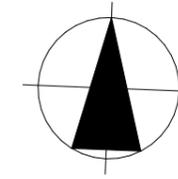


T3-LOT A1
RDC
SURFACES HABITABLES

ENTREE 4.09 m²
SALON/CUISINE 28.91 m²
DEGAGEMENT 7.40 m²
CHAMBRE 2 11.94 m²
CHAMBRE 1 14.89 m²
SALLE D'EAU 4.75 m²
WC/PLACARD BALLON 3.15 m²

TOTAL 75.13 m²

SURFACE TERRASSE 21.34 m²

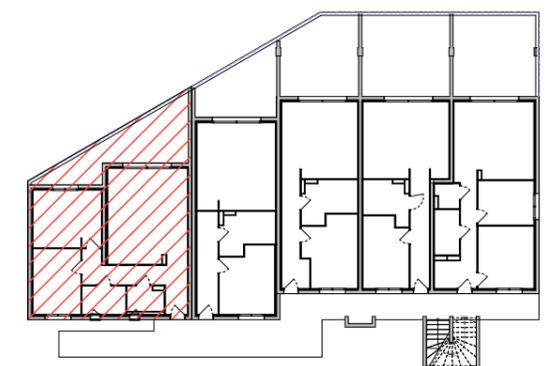

Ce plan est susceptible de subir des adaptations en fonction des nécessités techniques lors de la réalisation, notamment pour la position des équipements. Les surfaces et cotes peuvent varier dans la limite contractuelle. Les retombées, faux-plafonds, canalisations, radiateurs ne sont pas représentés. Le mobilier présent est une suggestion d'aménagement.

Echelle: 1/100