
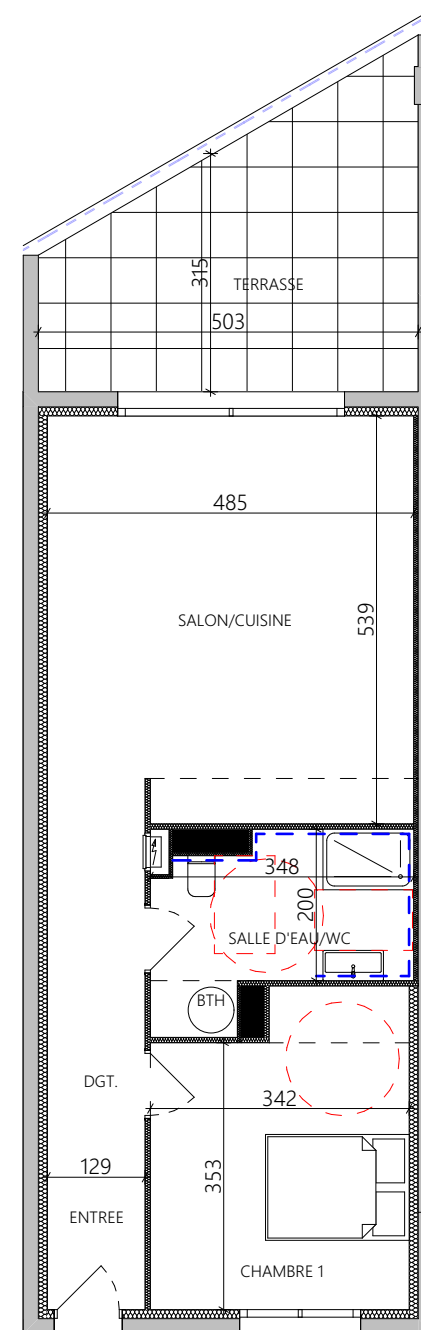


**S.C.C.V FORIMMO CORSE**  
**PLAN DE VENTE**  
**RESIDENCE "THOMAS"**  
lieu-dit Mazolello  
20166 PORTICCIO

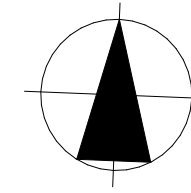


**T2-LOT A2**  
**RDC**  
**SURFACES HABITABLES**

ENTREE/DEGAGEMENT 8.29 m<sup>2</sup>  
CHAMBRE 13.46 m<sup>2</sup>  
WC/SALLE D'EAU/PLACARD BALL. 7.27 m<sup>2</sup>  
SALON/CUISINE 26.09 m<sup>2</sup>

TOTAL 55.11 m<sup>2</sup>

SURFACE TERRASSE 16.40 m<sup>2</sup>

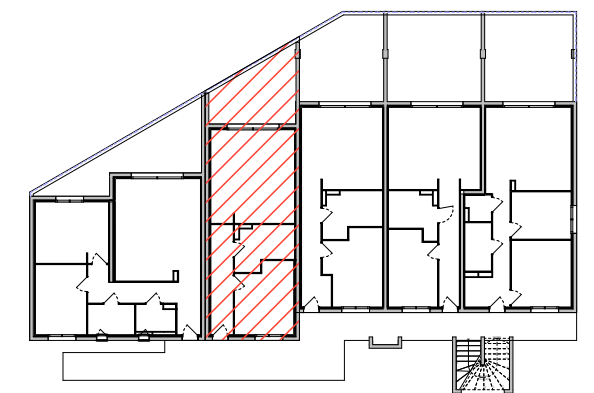

Ce plan est susceptible de subir des adaptations en fonction des nécessités techniques lors de la réalisation, notamment pour la position des équipements. Les surfaces et cotes peuvent varier dans la limite contractuelle. Les retombées, faux-plafonds, canalisations, radiateurs ne sont pas représentés. Le mobilier présent est une suggestion d'aménagement.

**Echelle: 1/100**