
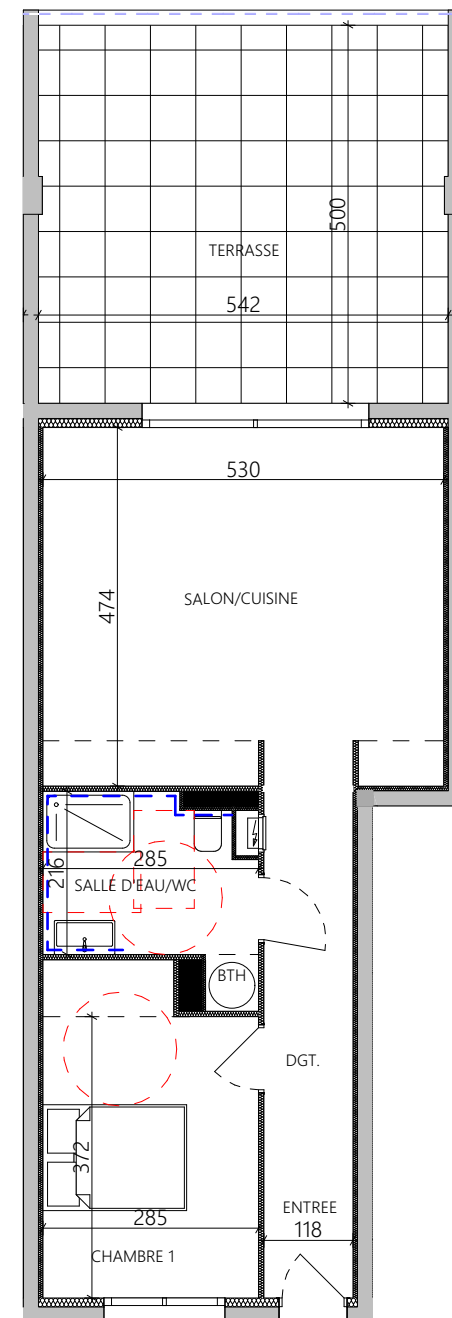


S.C.C.V FORIMMO CORSE
PLAN DE VENTE
RESIDENCE "THOMAS"
lieu-dit Mazolello
20166 PORTICCIO

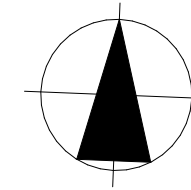


T2-LOT A4
RDC
SURFACES HABITABLES

ENTREE/DEGAGEMENT 7.98 m²
CHAMBRE 11.90 m²
WC/SALLE D'EAU/PLACARD BALL. 6.18 m²
SALON/CUISINE 25.02 m²

TOTAL 51.08 m²

SURFACE TERRASSE 27.05 m²

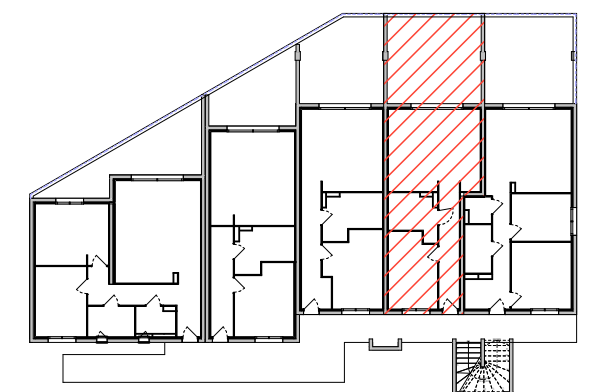

Ce plan est susceptible de subir des adaptations en fonction des nécessités techniques lors de la réalisation, notamment pour la position des équipements. Les surfaces et cotes peuvent varier dans la limite contractuelle. Les retombées, faux-plafonds, canalisations, radiateurs ne sont pas représentés. Le mobilier présent est une suggestion d'aménagement.

Echelle: 1/100